



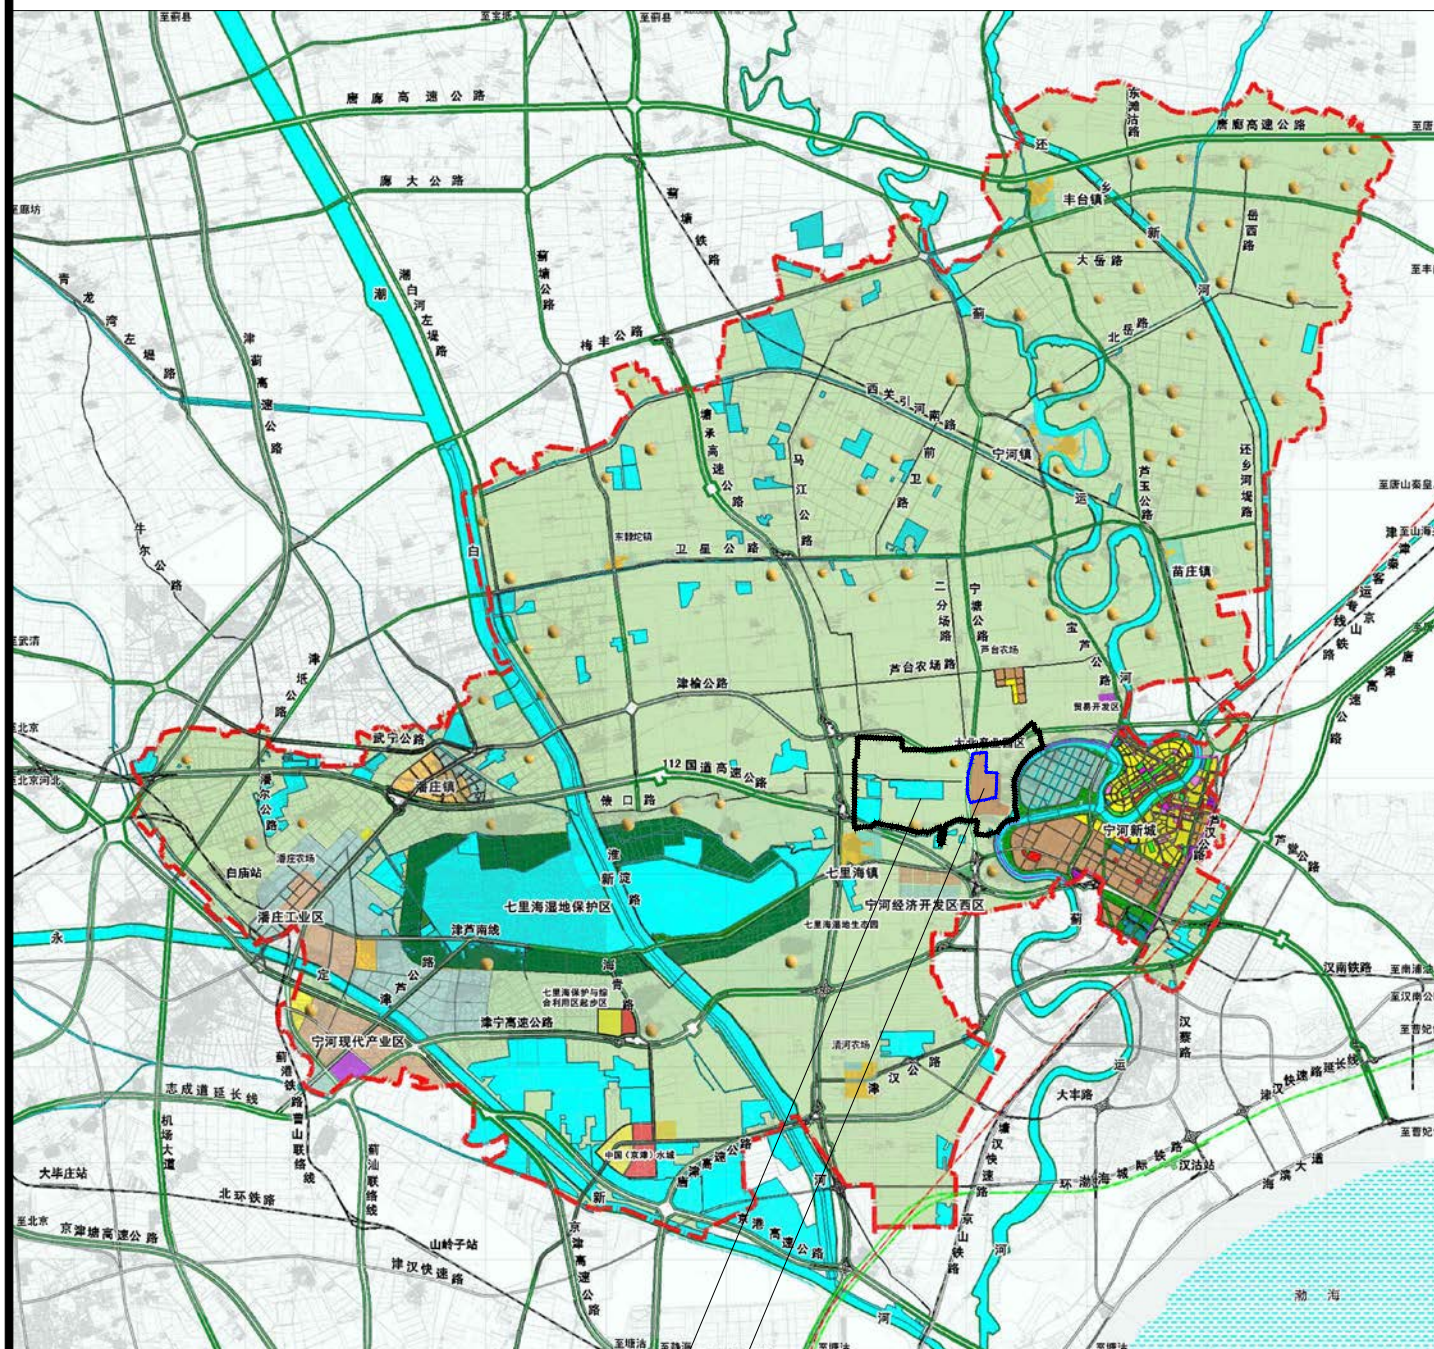

宁河区大北涧沽镇位置

宁河区津冀协同发展示范区
大北产业园区位置

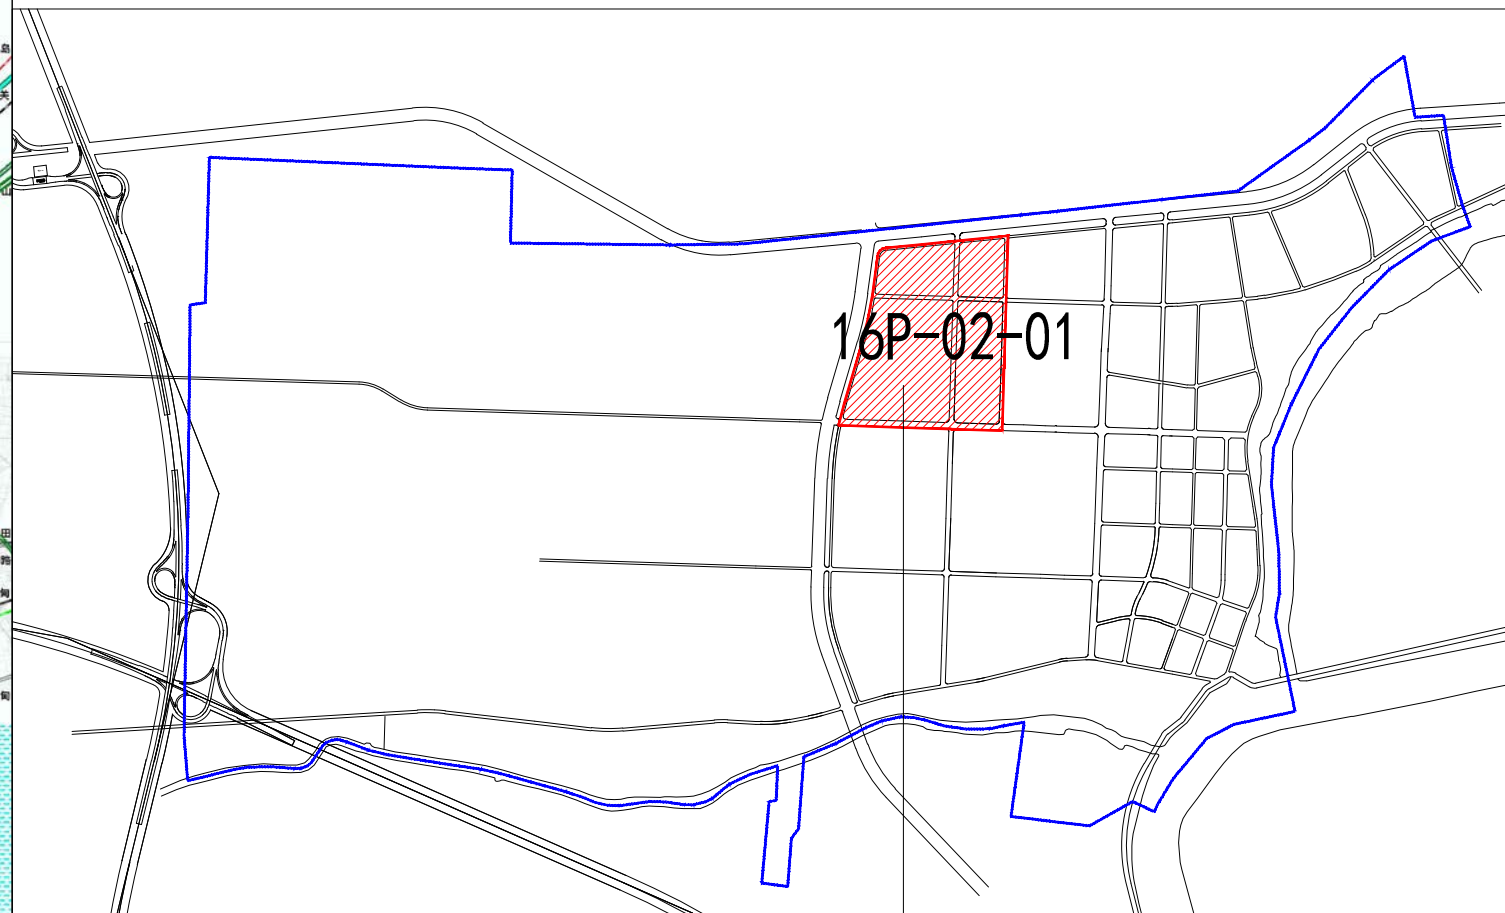


控规单元位置

规划总用地面积：106.15公顷
规划可容纳人口：0.52万人


宁河区津冀协同发展示范区大北产业园区16P-02-01单元控制性详细规划

区位索引图

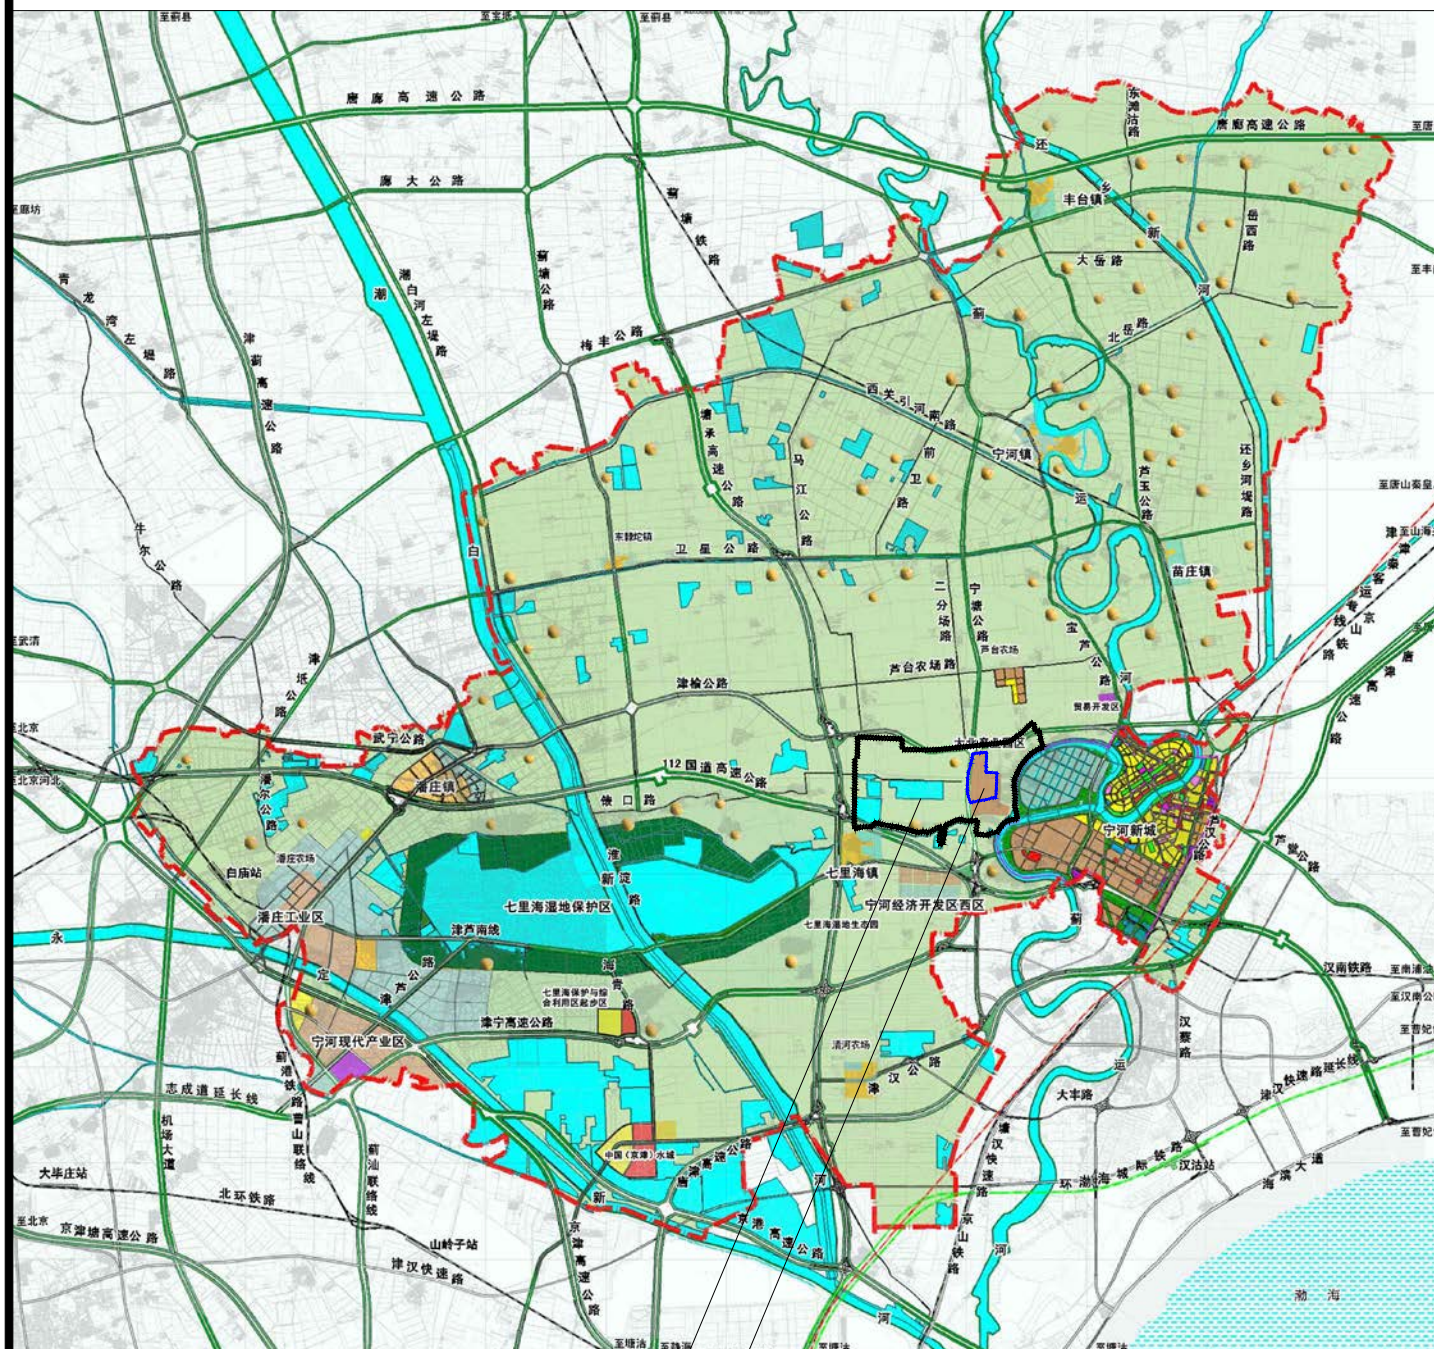

宁河区大北涧沽镇位置

宁河区津冀协同发展示范区
大北产业园区位置

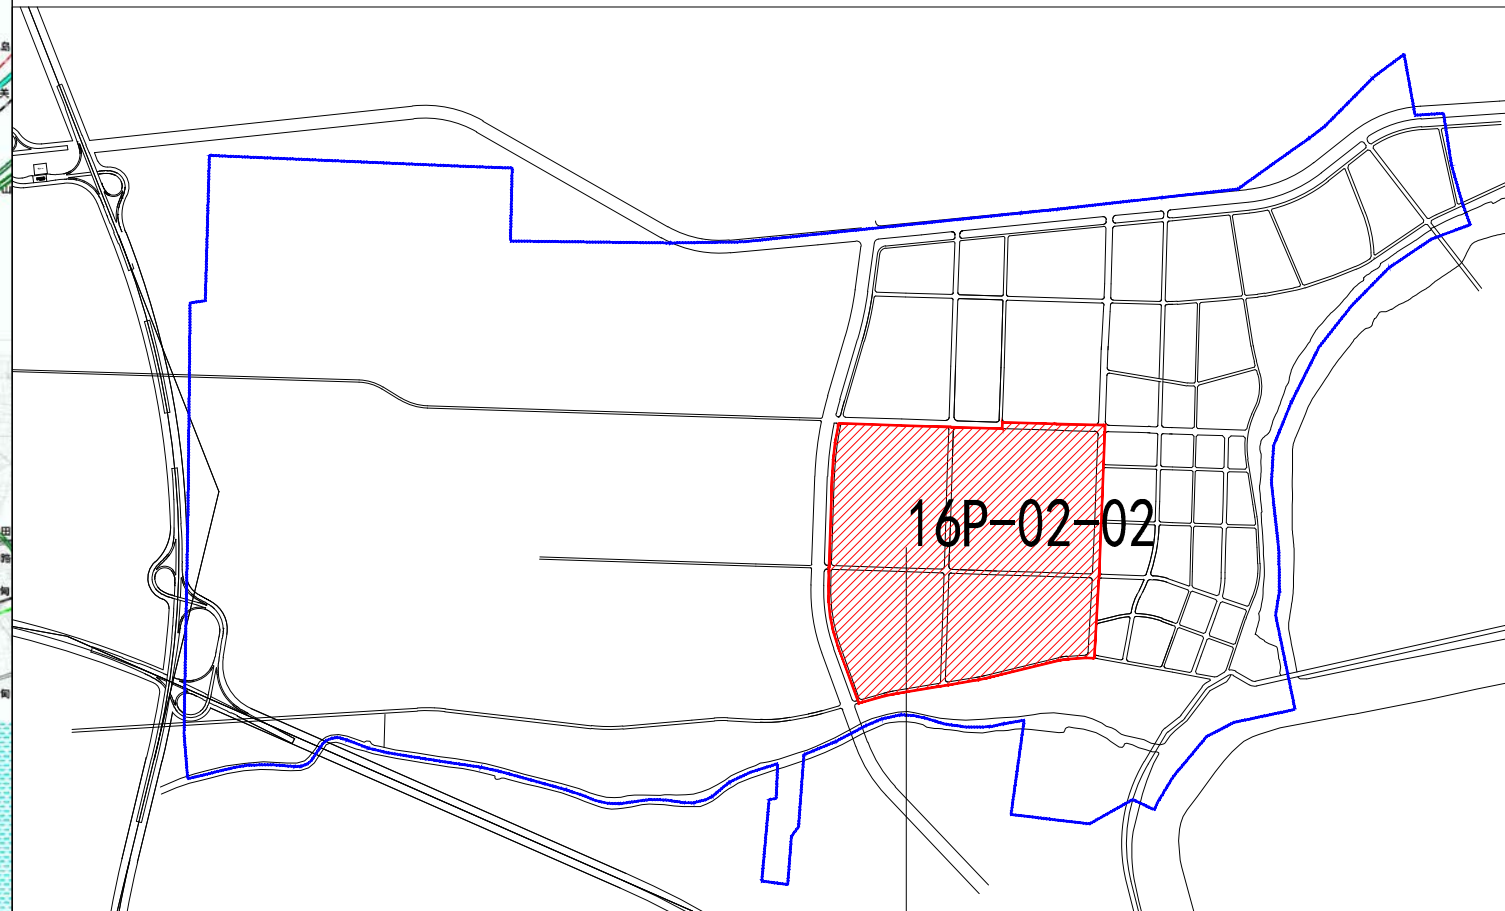

控规单元位置

规划总用地面积：269.90公顷
规划可容纳人口：1.35万人