


建设项目建筑设计方案公示图  
 蔬菜粗加工基地项目  
 天津市宁河区大北涧沽镇李庄子村村民委员会

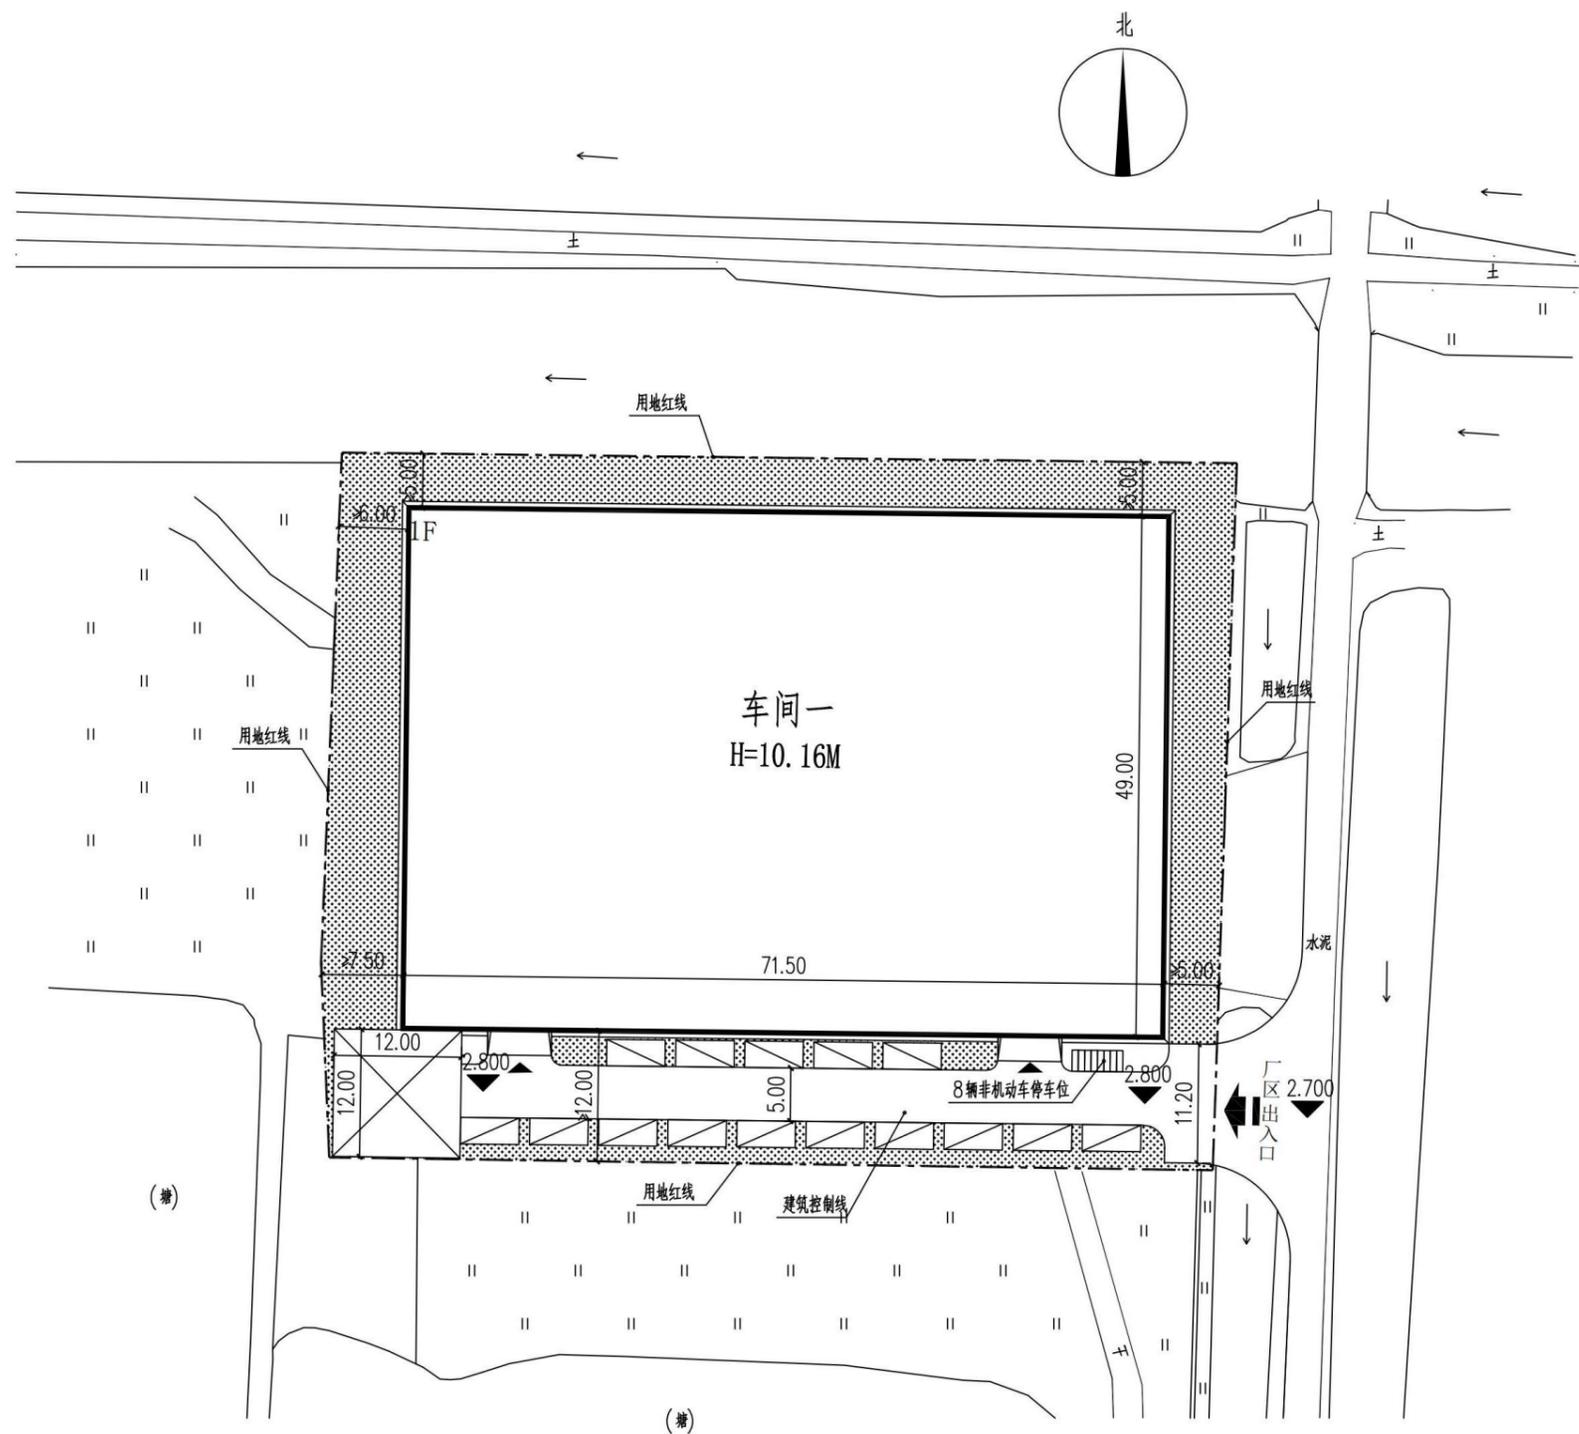

经济技术指标

序号	项目	单位	
1	总用地面积	m <sup>2</sup>	5594.88
2	总建筑面积	m <sup>2</sup>	3503.50
3	容积率	-	≥1.25
4	建筑密度	%	≥62.62
5	绿地率	%	≤20.00
6	机动车停车泊位	个	15
7	非机动车停车泊位	个	8

图例说明

用地红线	---	本次申报建筑	□	厂区出入口	⇄
建筑控制线	---	建筑物出入口	▼	绿化	▨
厂区道路	—	非机动车停车位	▤	机动车停车位	▥
建筑标高	±0.000(0.300)	场地标高	▼		

天津市规划和自然资源局宁河分局  
 天津市宁河区芦台镇光明路72号  
 邮编:301500 联系人:钱女士 电话:69118530  
 天津市宁河区大北涧沽镇李庄子村村民委员会  
 天津市宁河区大北涧沽镇李庄子村  
 邮编:301500 联系人:周先生 电话:13502022940