


天津市宁河区土地整理中心勘测定界图

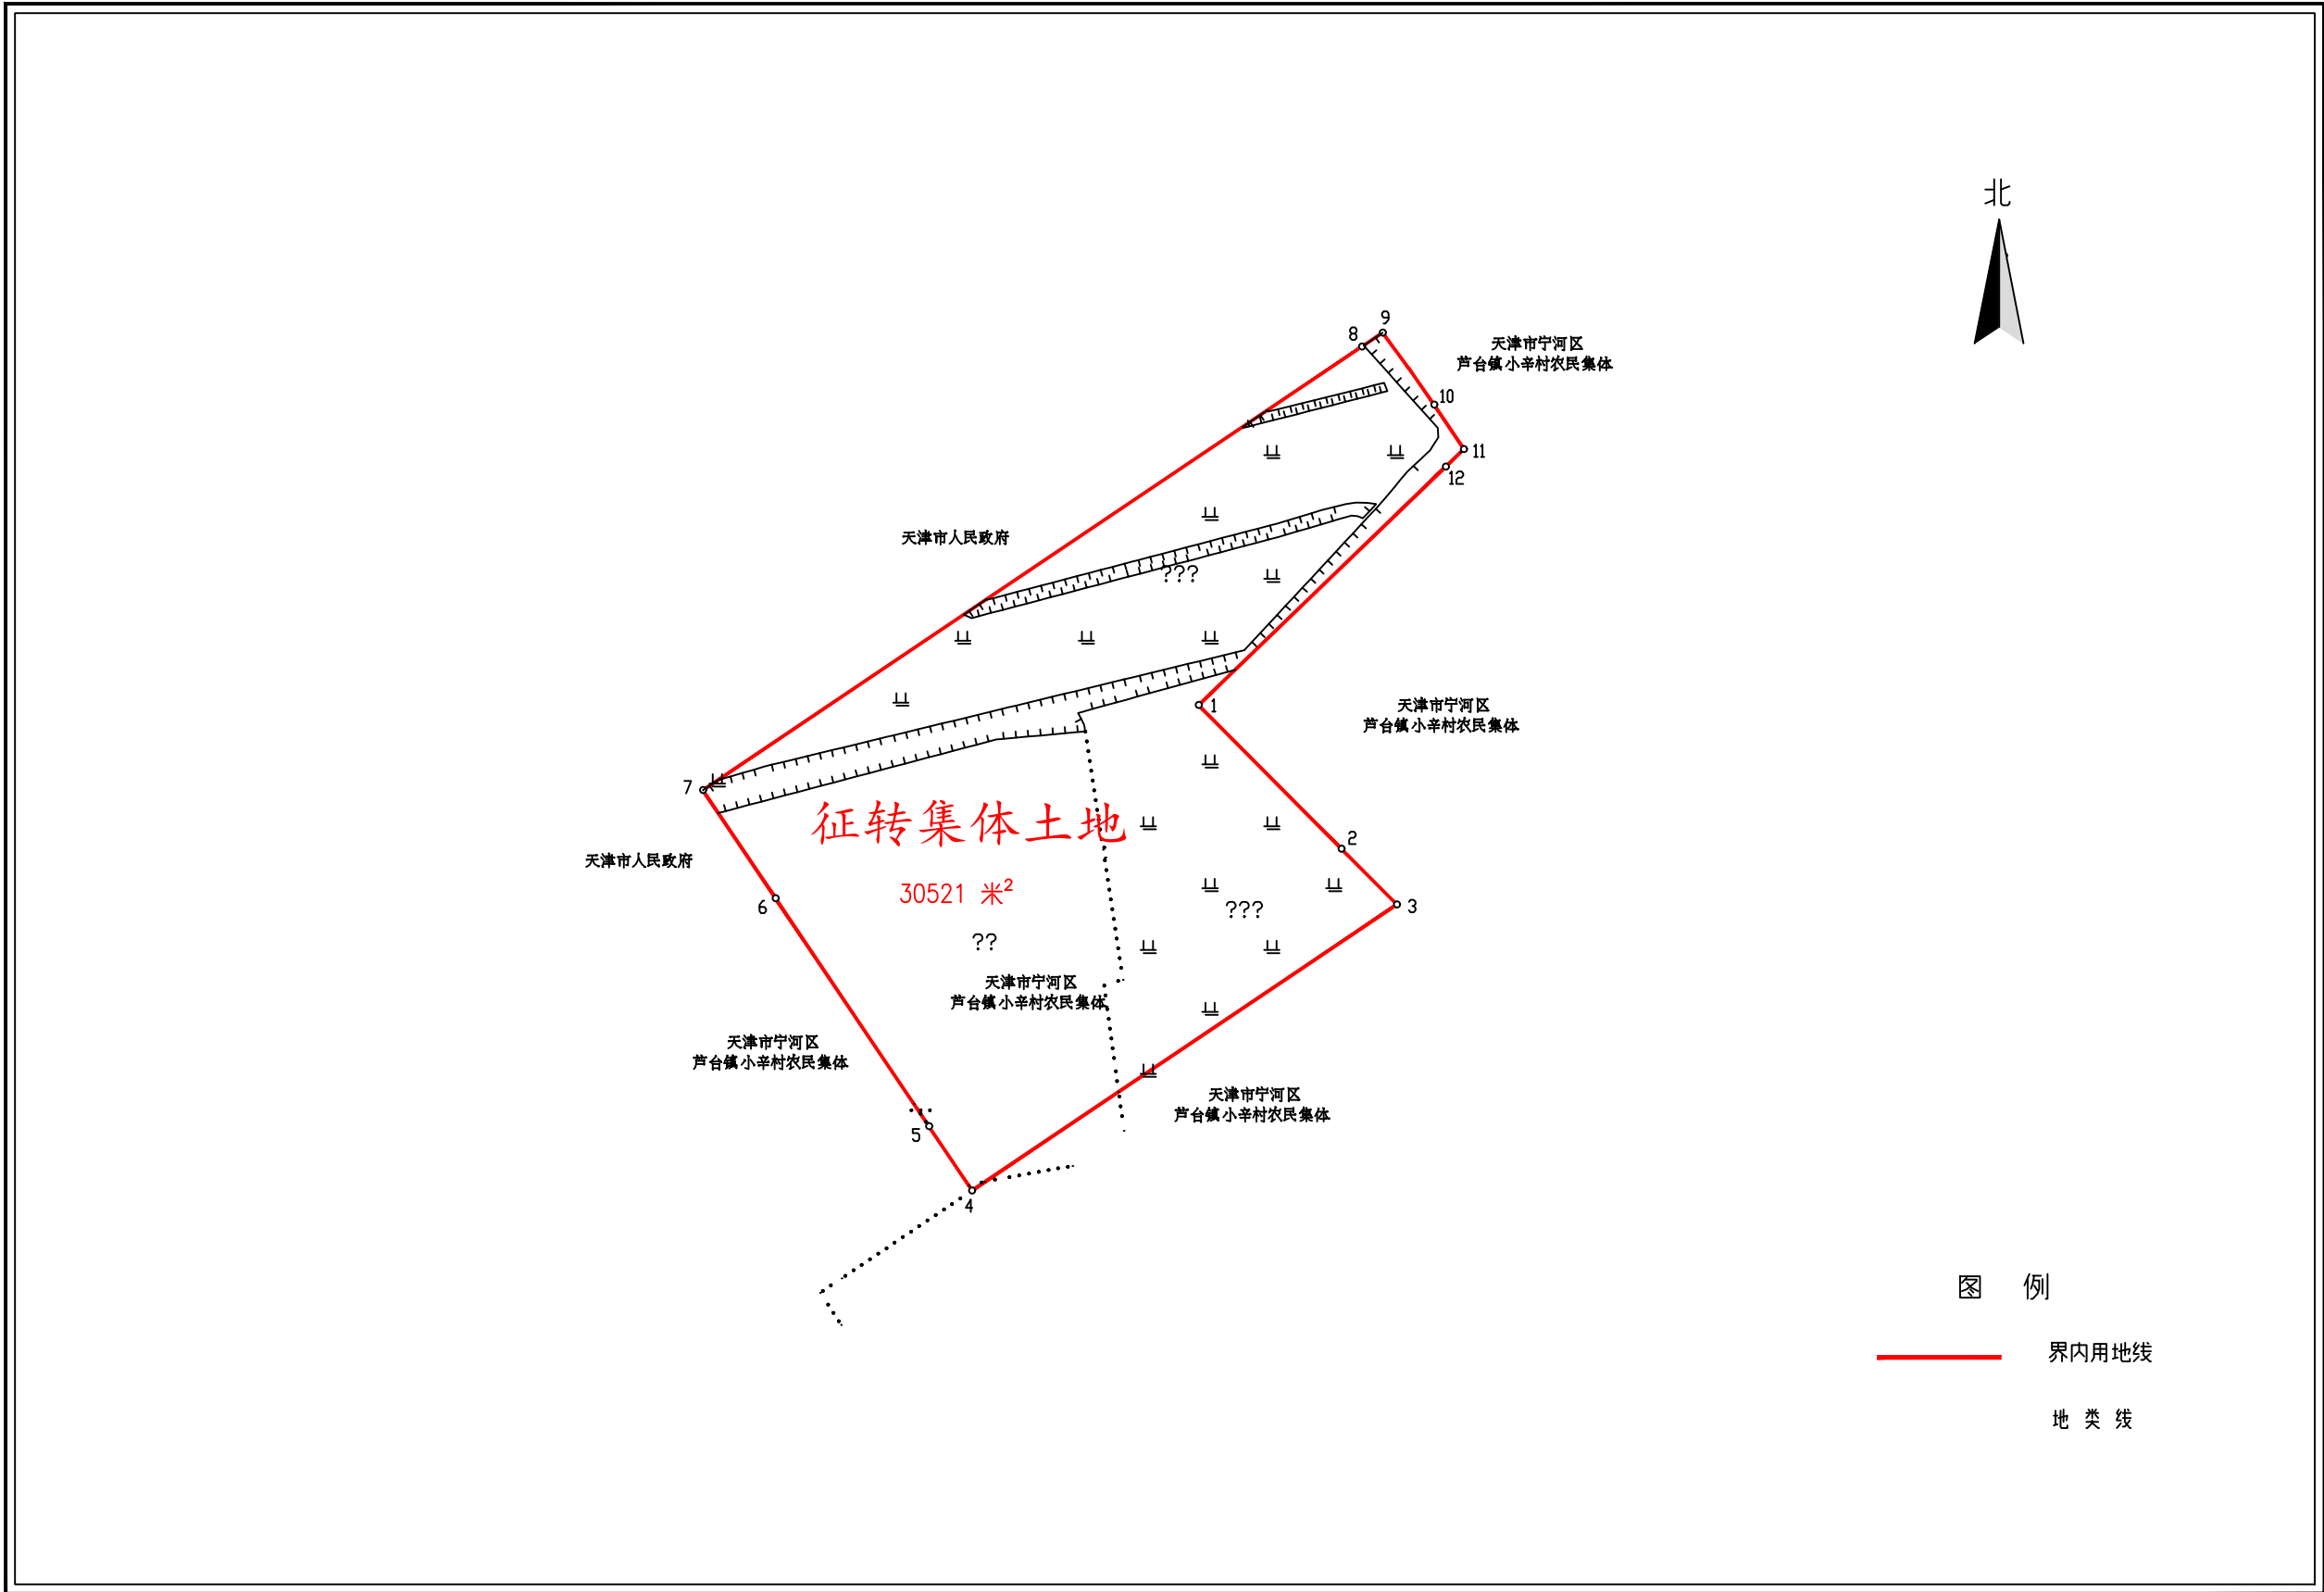


天津市宁河区土地整理中心

天津 2000 坐标系
2023年03月03日

1:2000

绘图:张辉 复核:李哈 审核:于克石

天津市宁河区土地整理中心

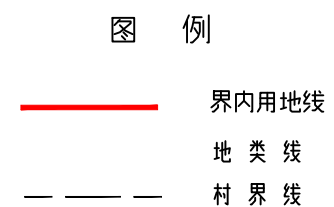

绘图:张辉 复核:李晗 审核:于克石

天津市宁河区土地整理中心



 界内用地线
 地 类 线
 村 界 线

1:2000

绘图:张辉 复核:李晗 审核:于克石