


中国民航大学中国民航大学新校区二期工程项目勘测定界图

界内使用面积 480566 m²
界外处理面积 32389 m²

北



1:10000

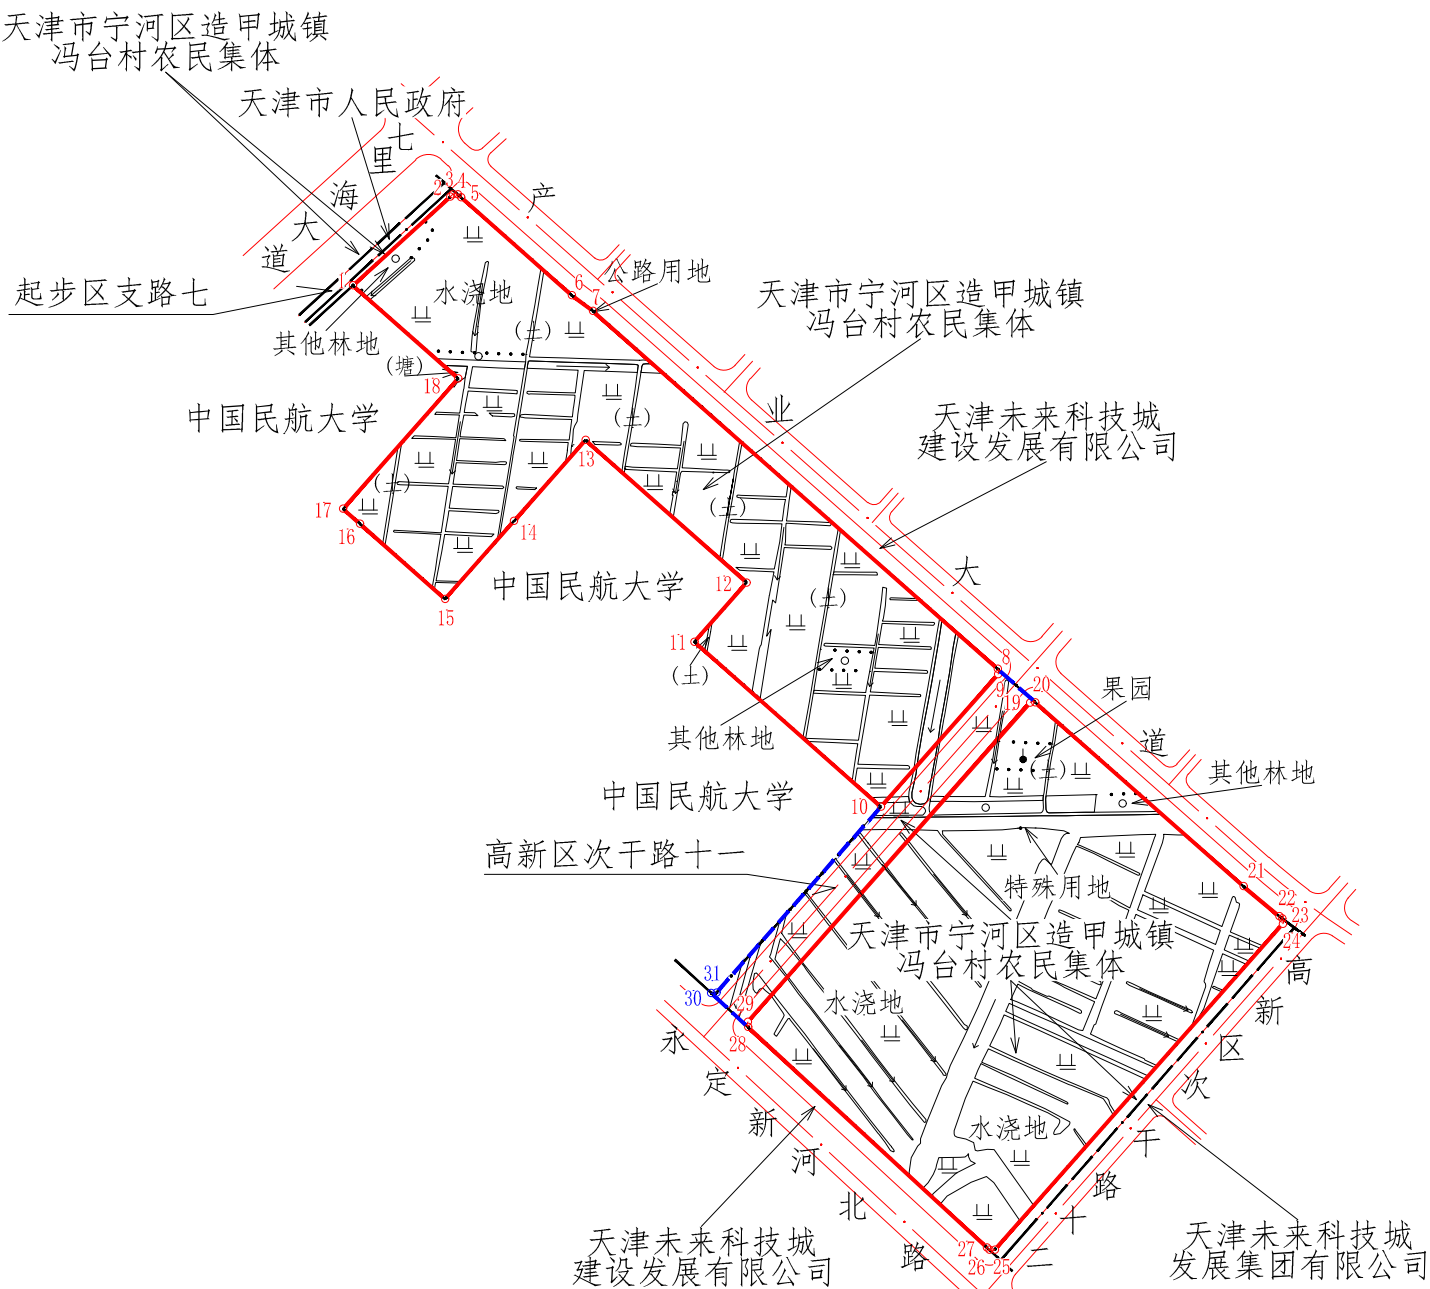

图例

- 界内用地线
- 界外处理线
- 规划路中线
- 规划路红线
- 地类线
- 村界线

天津市勘察设计院集团有限公司

2000天津城市坐标系
2023年06月08日

复核单位:天津市规划和自然资源局宁河分局